


### Схема расположения границ публичного сервитута

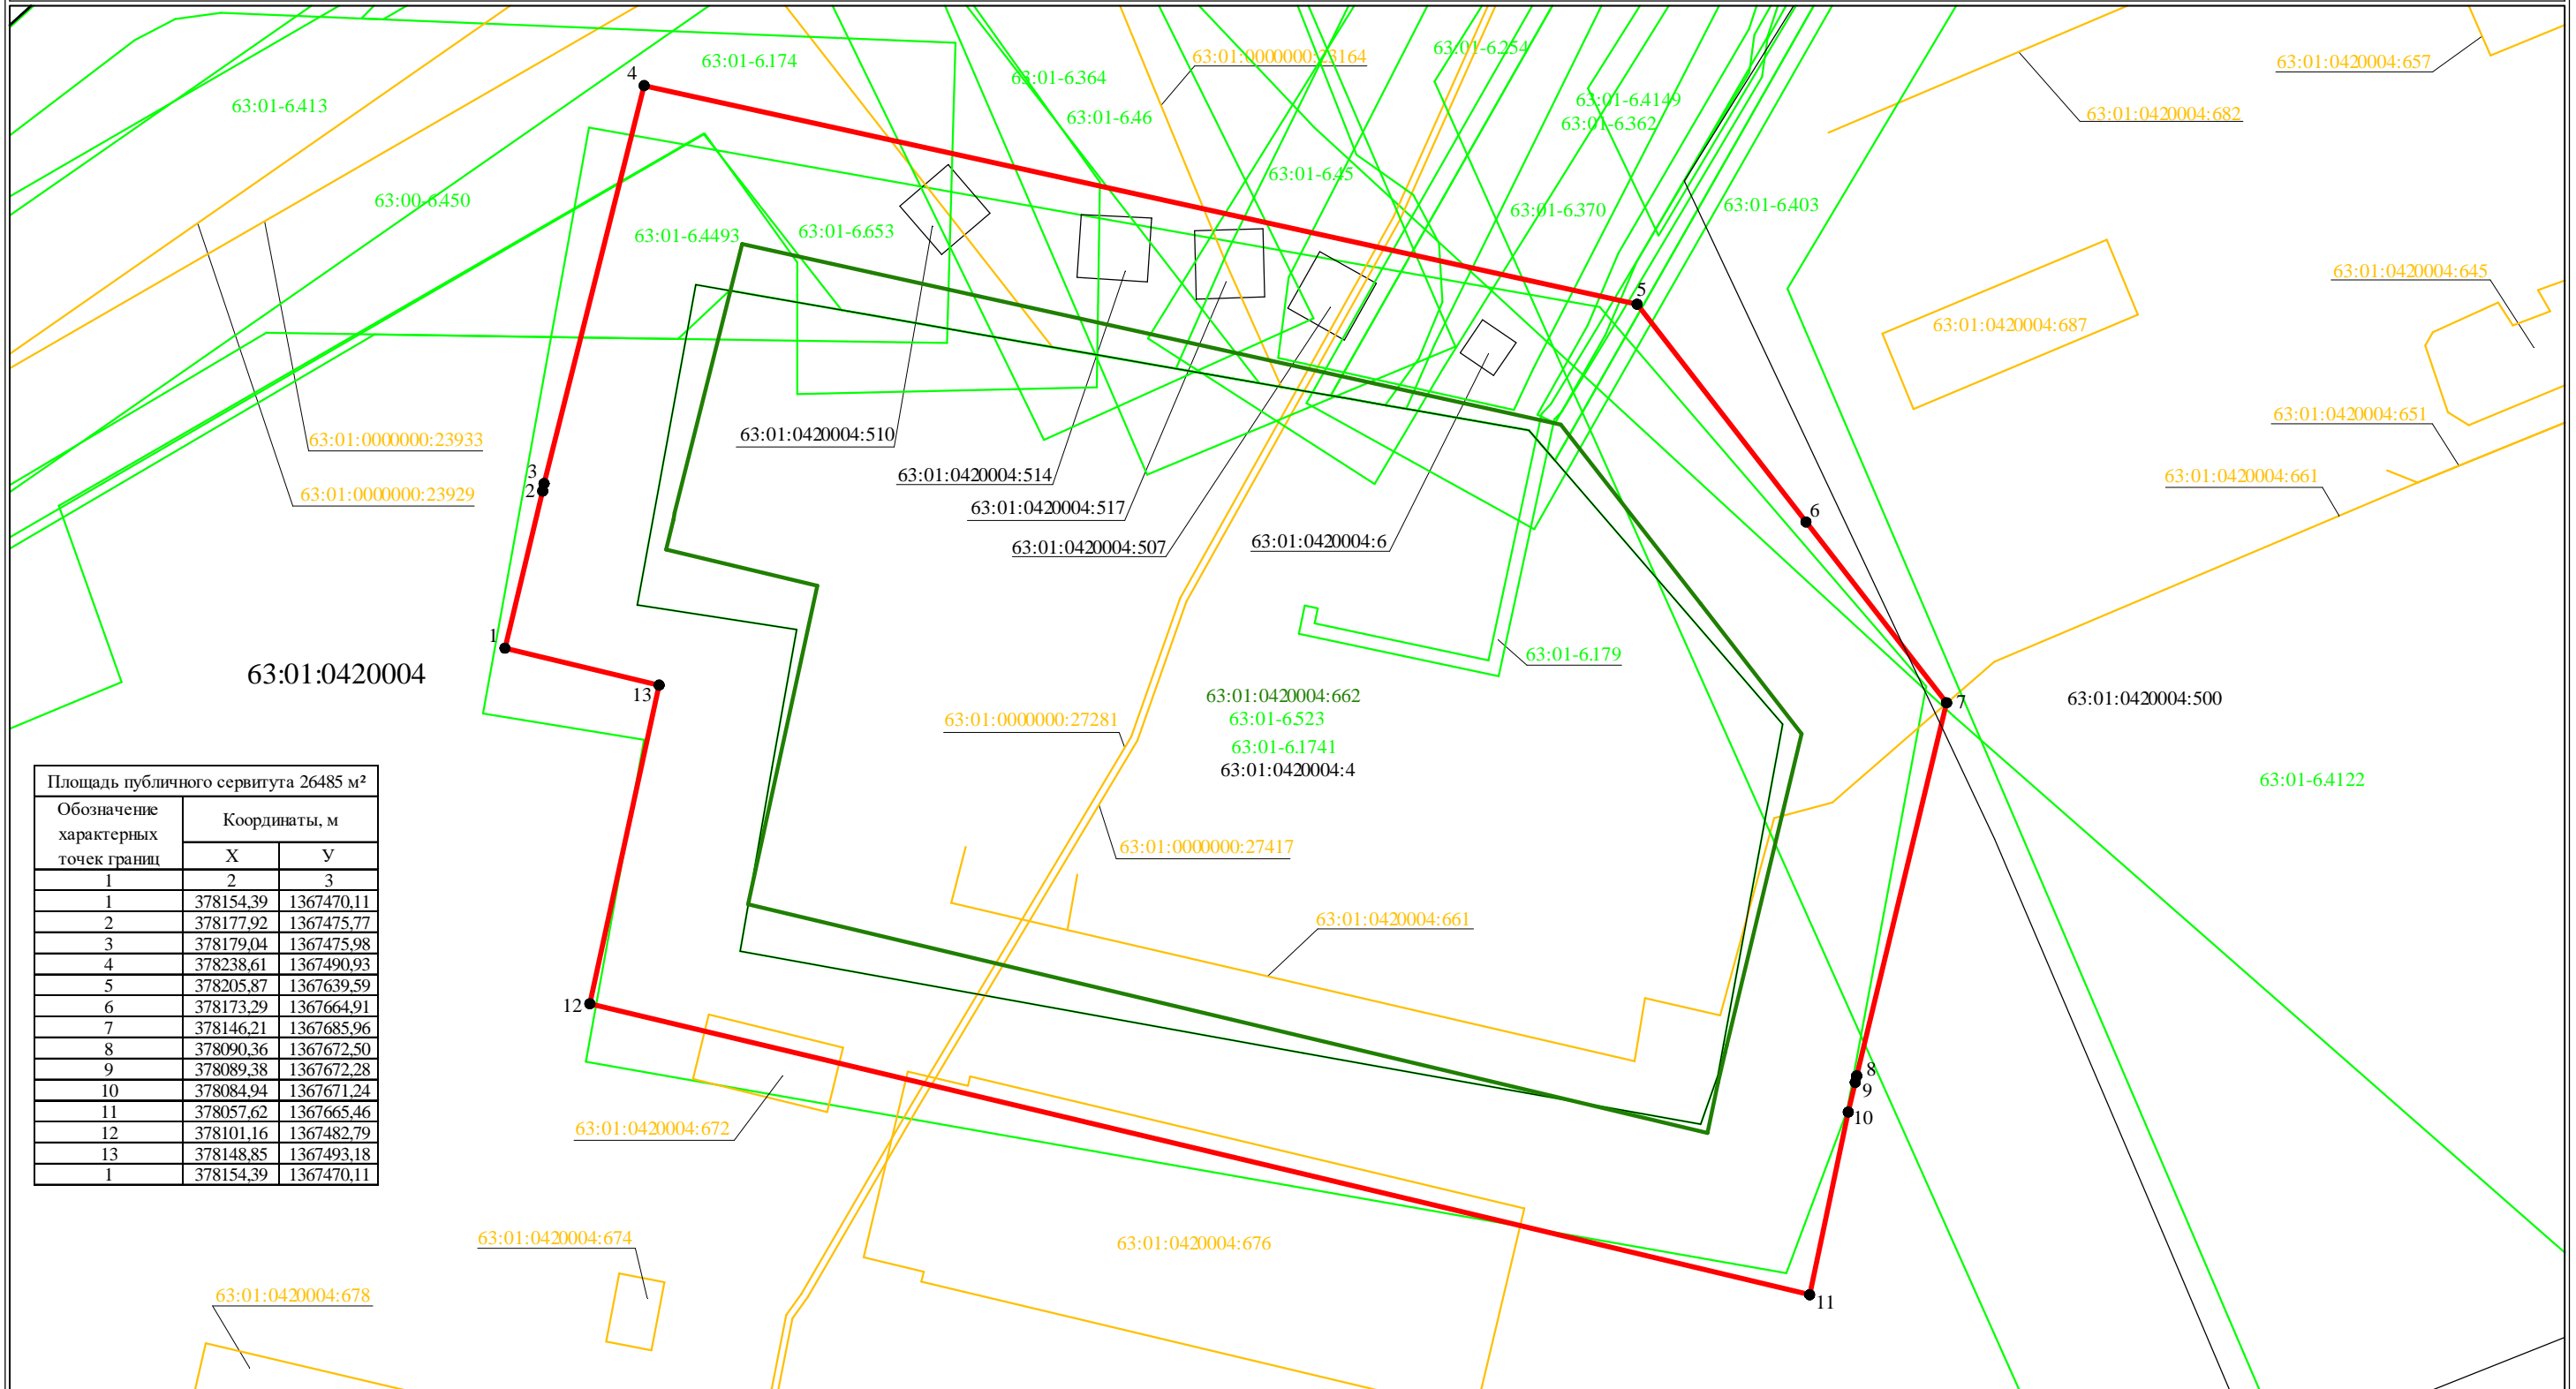

Площадь публичного сервитута 26485 м²

Обозначение характерных точек границ	Координаты, м	
	X	Y
1	2	3
1	378154,39	1367470,11
2	378177,92	1367475,77
3	378179,04	1367475,98
4	378238,61	1367490,93
5	378205,87	1367639,59
6	378173,29	1367664,91
7	378146,21	1367685,96
8	378090,36	1367672,50
9	378089,38	1367672,28
10	378084,94	1367671,24
11	378057,62	1367665,46
12	378101,16	1367482,79
13	378148,85	1367493,18
1	378154,39	1367470,11

Используемые условные знаки и обозначения:

- проектная граница публичного сервитута
- граница объекта с кадастровым номером 63:01:0420004:662
- граница учтенного земельного участка
- граница кадастрового квартала
- контур объекта капитального строительства
- границы зоны с особыми условиями использования территории
- 63:01:0342003:501 кадастровый номер земельного участка
- 63:01:0000000:32193 кадастровый номер объекта капитального строительства
- 63:01:0342003 учетный номер кадастрового квартала
- 63:01-6.106 реестровый номер зоны с особыми условиями использования территории
- 1 характерная точка границы публичного сервитута

Масштаб 1:1000

Система координат: МСК-63, зона №1



Подпись \_\_\_\_\_ Дата "11" августа 2022 г.

Место для оттиска печати (при наличии) лица, составившего описание местоположения границ объекта