


Схема расположения границ публичного сервитута

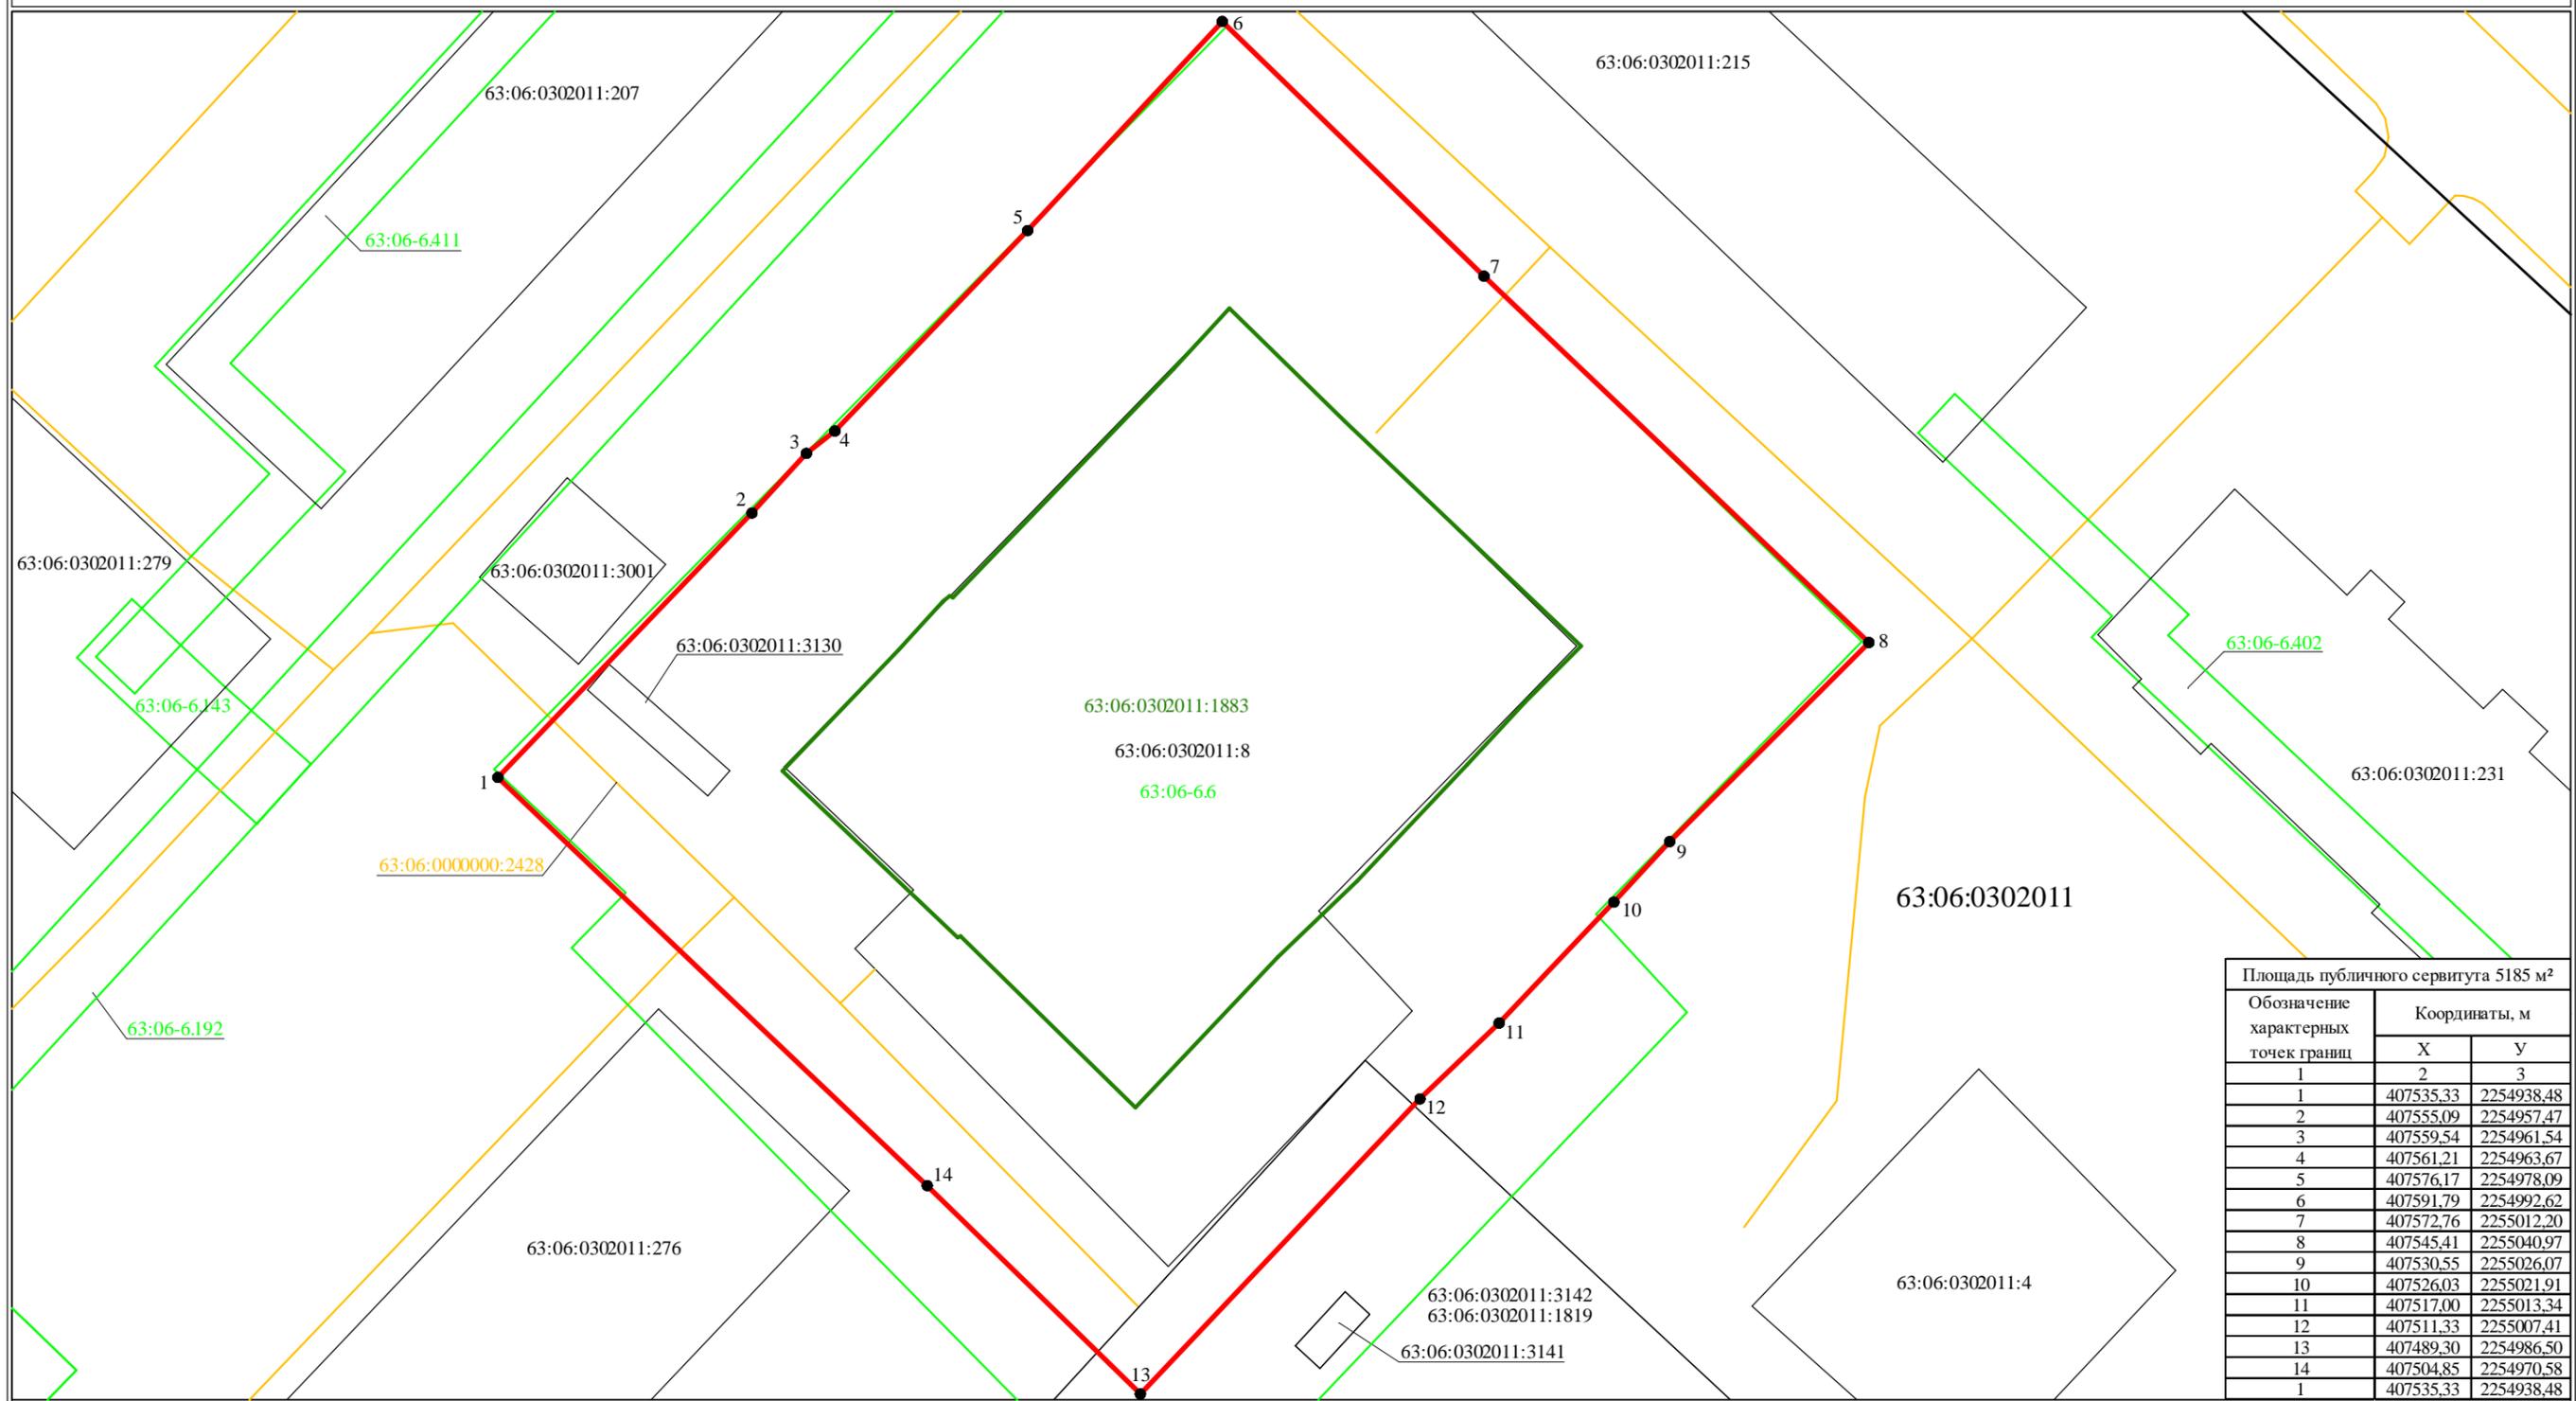

Площадь публичного сервитута 5185 м²

Обозначение характерных точек границ	Координаты, м	
	X	Y
1	2	3
1	407535.33	2254938.48
2	407555.09	2254957.47
3	407559.54	2254961.54
4	407561.21	2254963.67
5	407576.17	2254978.09
6	407591.79	2254992.62
7	407572.76	2255012.20
8	407545.41	2255040.97
9	407530.55	2255026.07
10	407526.03	2255021.91
11	407517.00	2255013.34
12	407511.33	2255007.41
13	407489.30	2254986.50
14	407504.85	2254970.58
1	407535.33	2254938.48

Используемые условные знаки и обозначения:

- проектная граница публичного сервитута
- граница объекта с кадастровым номером 63:06:0302011:1883
- граница учтенного земельного участка
- граница кадастрового квартала
- контур объекта капитального строительства
- границы зоны с особыми условиями использования территории
- 63:06:0302011:8 кадастровый номер земельного участка
- 63:06:0000000:2428 кадастровый номер объекта капитального строительства
- 63:06:0302011 учетный номер кадастрового квартала
- 63:06-6.6 реестровый номер зоны с особыми условиями использования территории
- 1 характерная точка границы публичного сервитута

Масштаб 1:500

Система координат: МСК-63, зона №2



Подпись _____ Дата "15" августа 2022 г.

Место для оттиска печати (при наличии) лица, составившего описание местоположения границ объекта