


ул. Георгия Димитрова, д.49, 65, 67

Дизайн-проект

Объект: “благоустройство дворовых территорий многоквартирных домов №№ 49, 65, 67 по ул. Георгия Димитрова в Кировском внутригородском районе городского округа Самара”

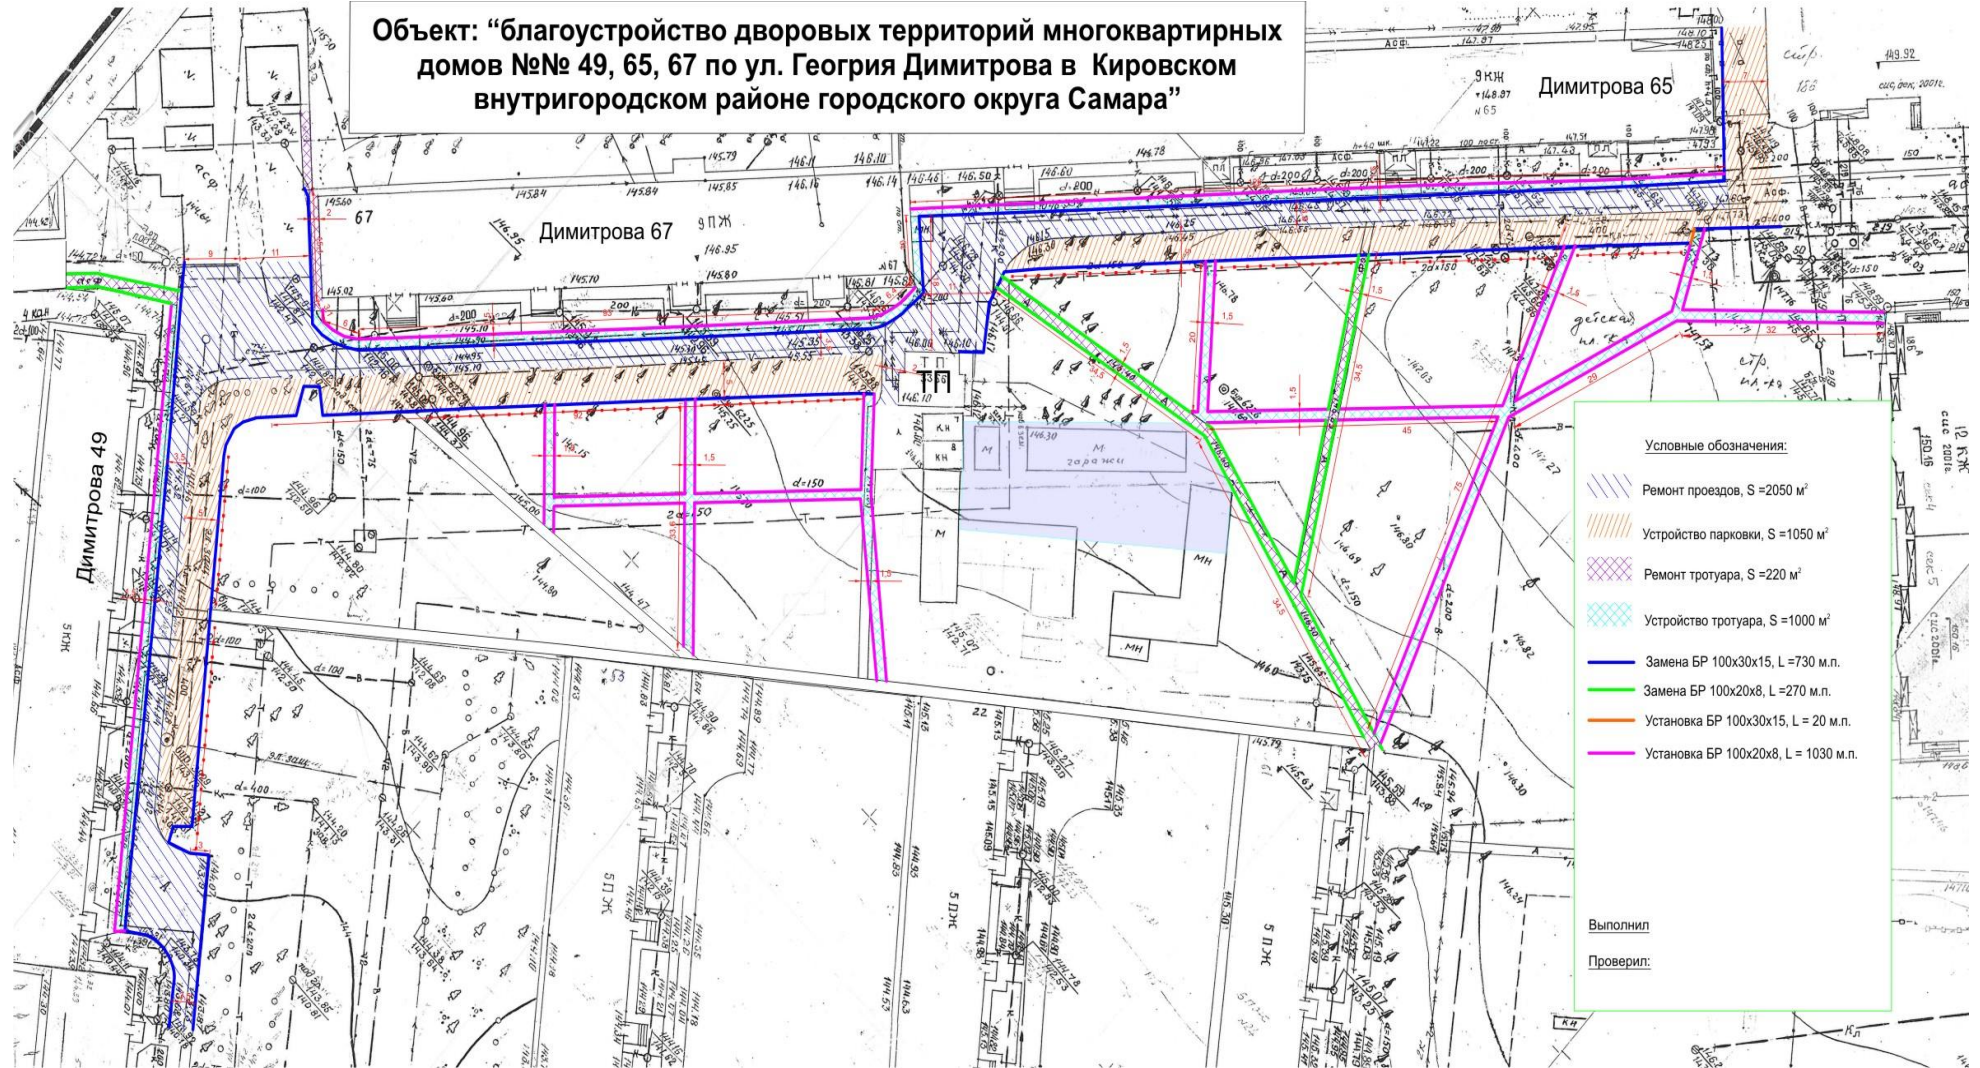

Основные виды работ

- Ремонт проездов, $S = 2050 \text{ м}^2$
- Устройство парковки, $S = 1050 \text{ м}^2$
- Ремонт тротуара, $S = 220 \text{ м}^2$
- Устройство тротуара, $S = 1000 \text{ м}^2$
- Установка бортового камня, $L = 1050 \text{ м.п.}$
- Замена бортового камня, $L = 1000 \text{ м.п.}$

До



После

