


# пос. Аэропорт 2, д. 10, 9, 4

## Дизайн-проект

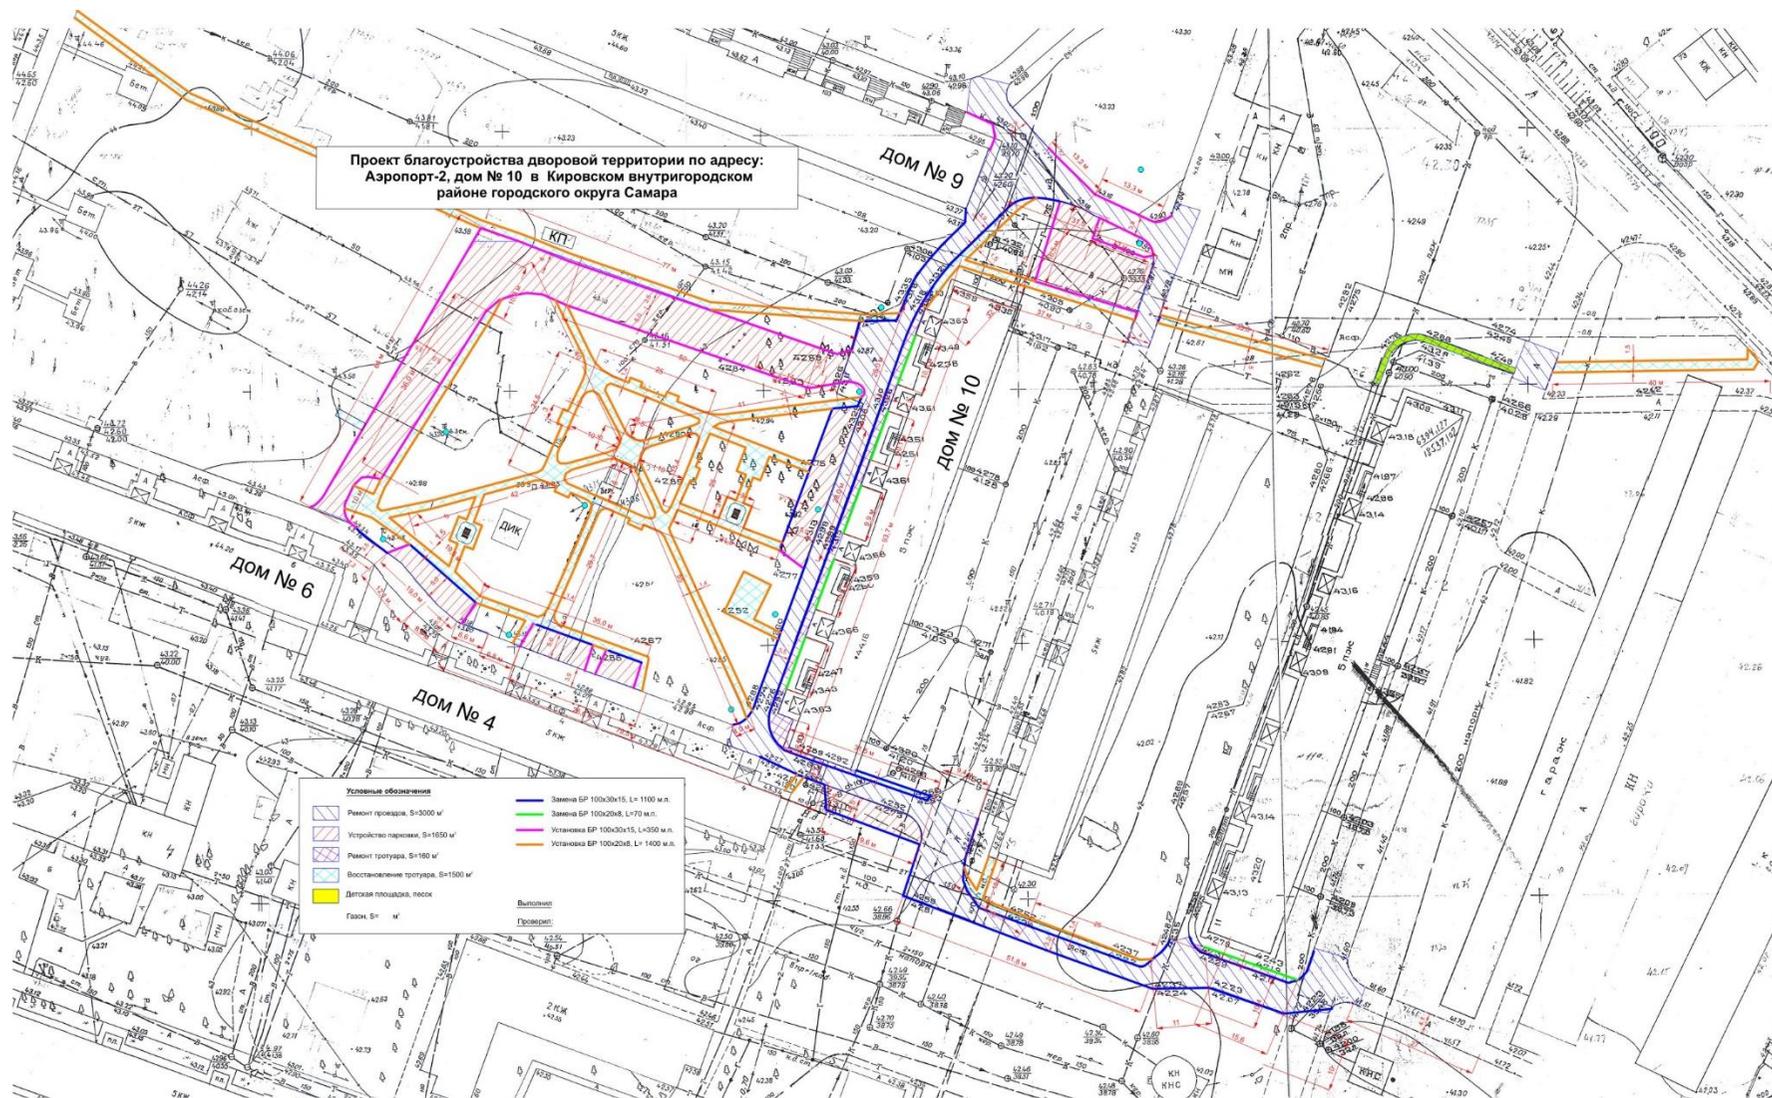

## Основные виды работ

- Ремонт проездов,  $S = 3000 \text{ м}^2$
- Устройство парковки,  $S = 1650 \text{ м}^2$
- Ремонт тротуара,  $S = 160 \text{ м}^2$
- Восстановление тротуара,  $S = 1500 \text{ м}^2$
- Установка детской площадки с песком
- Установка бортового камня,  $L = 670 \text{ м.п.}$
- Замена бортового камня,  $L = 1750 \text{ м.п.}$

До



После

