


# ул. Ташкентская, 79.


## Дизайн-проект

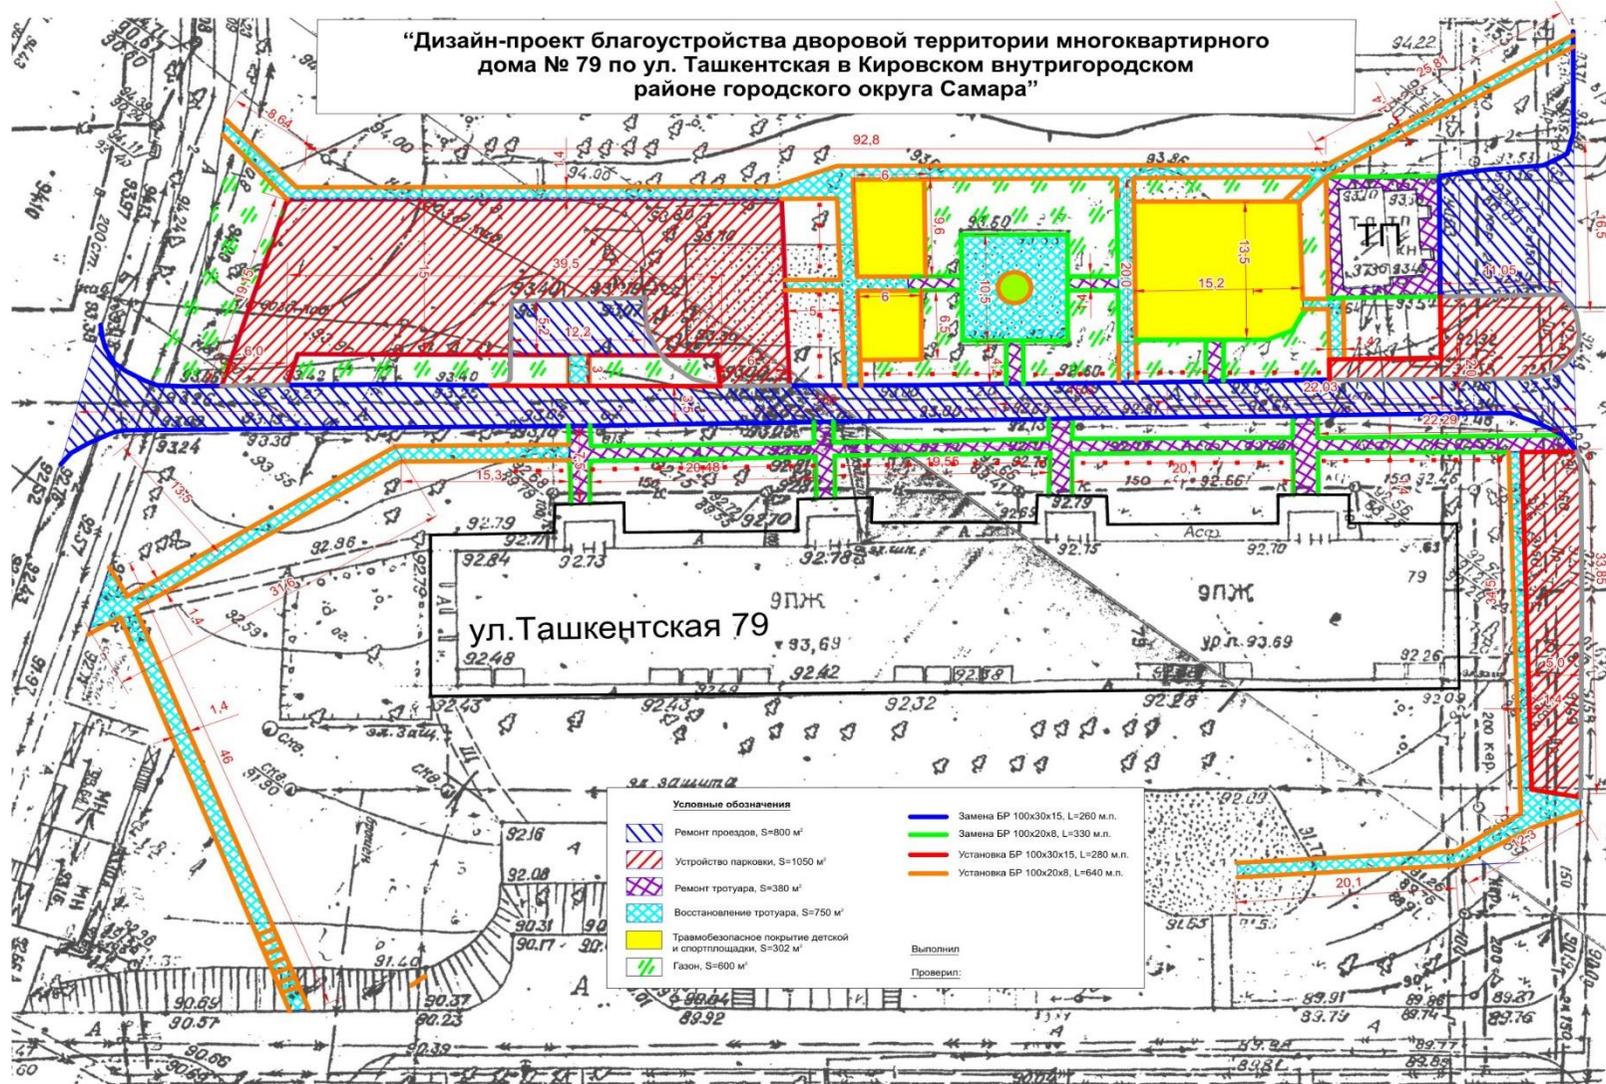

## Основные виды работ

- Ремонт проездов,  $S = 800 \text{ м}^2$
- Устройство парковки,  $S = 1050 \text{ м}^2$
- Ремонт тротуара,  $S = 380 \text{ м}^2$
- Восстановление тротуара,  $S = 750 \text{ м}^2$
- Установка травмобезопасного покрытия детской и спортплощадки,  $S = 302 \text{ м}^2$
- Установка бортового камня,  $L = 920 \text{ м.п.}$
- Замена бортового камня,  $L = 590 \text{ м.п.}$
- Устройство газона,  $S = 600 \text{ м}^2$

До

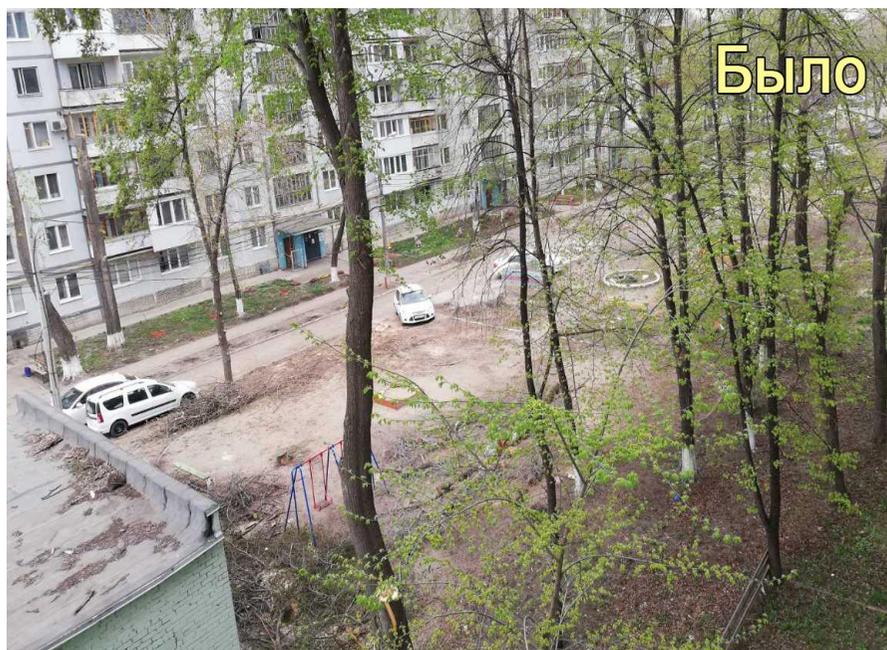

После

