


Проект межевания территории, занимаемой многоквартирными жилыми домами в границах улиц Юбилейной, Енисейской, Каховской, проспекта Юных Пионеров в городском округе Самара

Чертеж межевания территории

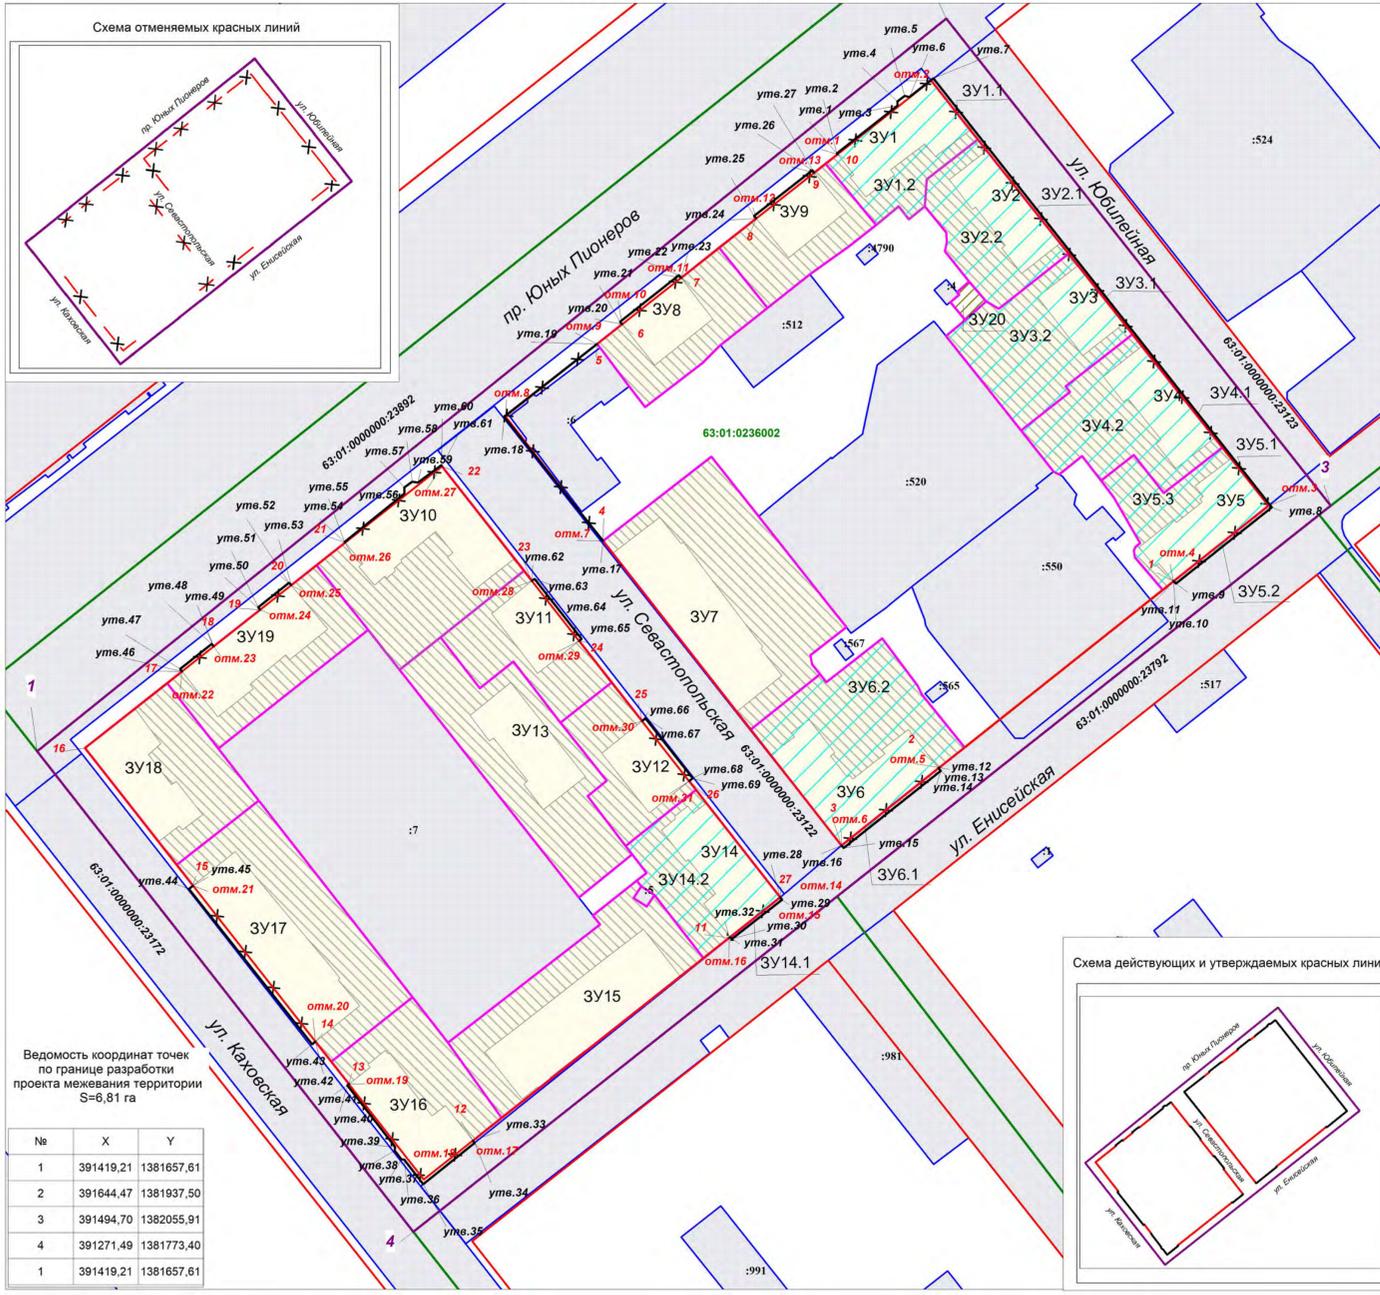

Масштаб 1:1000

- Образовательный земельный участок с условным №1, S=1030 кв. м, образован из земель государственной собственности на которые не разграничена. ВРИ 2.1.1 – малотоннажная многоквартирная жилая застройка (фактически занимаемый многоквартирным жилым домом). В том числе часть земельного участка S= 402 кв.м для прохода и проезда неограниченного круга лиц к землям общего пользования.

Условные обозначения: границы разработки проекта межевания территории, номер координаты точки, красные линии (действующие, утверждаемые, отменяемые), границы существующих земельных участков, граница кадастрового квартала, подпись кадастрового квартала, часть ЗУ для прохода и проезда неограниченного круга лиц к землям общего пользования.

- Образовательный земельный участок с условным №1, S=1049 кв. м, образован путем объединения земельных участков с условными номерами ЗУ1 и ЗУ1.1. ВРИ 2.1.1 – малотоннажная многоквартирная жилая застройка (фактически занимаемый многоквартирным жилым домом). В том числе часть земельного участка S= 402 кв.м для прохода и проезда неограниченного круга лиц к землям общего пользования.

Таблица с заголовком 'Ведомость координат точек по границе разработки проекта межевания территории S=6,81 га'. Столбцы: №, X, Y. Содержит 4 строки данных.

Ведомость координат точек действующих красных линий. Столбцы: №, X, Y. Содержит 10 строк данных.

Ведомость координат точек утверждаемых красных линий. Столбцы: №, X, Y. Содержит 11 строк данных.

Ведомость координат точек утверждаемых красных линий. Столбцы: №, X, Y. Содержит 16 строк данных.

Ведомость координат точек утверждаемых красных линий. Столбцы: №, X, Y. Содержит 16 строк данных.

Ведомость координат точек утверждаемых красных линий. Столбцы: №, X, Y. Содержит 16 строк данных.

Ведомость координат точек утверждаемых красных линий. Столбцы: №, X, Y. Содержит 16 строк данных.

Ведомость координат точек действующих красных линий. Столбцы: №, X, Y. Содержит 17 строк данных.

Ведомость координат точек утверждаемых красных линий. Столбцы: №, X, Y. Содержит 25 строк данных.

Ведомость координат точек утверждаемых красных линий. Столбцы: №, X, Y. Содержит 25 строк данных.

Ведомость координат точек утверждаемых красных линий. Столбцы: №, X, Y. Содержит 25 строк данных.

Ведомость координат точек утверждаемых красных линий. Столбцы: №, X, Y. Содержит 25 строк данных.

Ведомость координат точек утверждаемых красных линий. Столбцы: №, X, Y. Содержит 25 строк данных.

Ведомость координат точек утверждаемых красных линий. Столбцы: №, X, Y. Содержит 25 строк данных.

Ведомость координат точек утверждаемых красных линий. Столбцы: №, X, Y. Содержит 25 строк данных.

Ведомость координат точек утверждаемых красных линий. Столбцы: №, X, Y. Содержит 25 строк данных.

Ведомость координат точек утверждаемых красных линий. Столбцы: №, X, Y. Содержит 25 строк данных.

Ведомость координат точек утверждаемых красных линий. Столбцы: №, X, Y. Содержит 25 строк данных.

Ведомость координат точек утверждаемых красных линий. Столбцы: №, X, Y. Содержит 25 строк данных.

Примечания: 1. Линия регулирования застройки (линия отступа от красных линий в целях определения места допустимого размещения зданий, строений, сооружений) устанавливается с отступом от красной линии вправо в квартала - 0 м. 2. В границах разработки ПМТ обрабатываемые земельные участки, которые будут отнесены к территории общего пользования или имуществу общего пользования, отсутствуют.

14.1 Элементы конструкций (балконы и откосы) многоквартирного жилого дома по адресу: г. Самара, пр. Юных Пионеров / ул. Юбилейная, д. 148/Б, расположенные на земельном участке с кадастровым номером 63.01.000000.23123, занимаемым объектом дорожного хозяйства – ул. Юбилейная, S = 19 кв. м, образованного путем раздела земельного участка с кадастровым номером 63.01.000000.23123 с сохранением исходного в измененных границах, ВРИ 2.1.1 – малотоннажная многоквартирная жилая застройка (фактически занимаемый конструктивными элементами (балконы и откосы) многоквартирного жилого дома).

14.2 Элементы конструкций (балконы и откосы) многоквартирного жилого дома по адресу: г. Самара, ул. Юбилейная, д. 66, расположенные на земельном участке с кадастровым номером 63.01.000000.23123, занимаемым объектом дорожного хозяйства – ул. Юбилейная, S = 17 кв. м, образованного путем раздела земельного участка с кадастровым номером 63.01.000000.23123 с сохранением исходного в измененных границах, ВРИ 2.1.1 – малотоннажная многоквартирная жилая застройка (фактически занимаемый конструктивными элементами (балконы и откосы) многоквартирного жилого дома).

14.3 Элементы конструкций (балконы и откосы) многоквартирного жилого дома по адресу: г. Самара, ул. Юбилейная, д. 64, расположенные на земельном участке с кадастровым номером 63.01.000000.23123, занимаемым объектом дорожного хозяйства – ул. Юбилейная, S = 17 кв. м, образованного путем раздела земельного участка с кадастровым номером 63.01.000000.23123 с сохранением исходного в измененных границах, ВРИ 2.1.1 – малотоннажная многоквартирная жилая застройка (фактически занимаемый конструктивными элементами (балконы и откосы) многоквартирного жилого дома).

14.4 Элементы конструкций (балконы и откосы) многоквартирного жилого дома по адресу: г. Самара, ул. Юбилейная, д. 62, расположенные на земельном участке с кадастровым номером 63.01.000000.23123, занимаемым объектом дорожного хозяйства – ул. Юбилейная, S = 17 кв. м, образованного путем раздела земельного участка с кадастровым номером 63.01.000000.23123 с сохранением исходного в измененных границах, ВРИ 2.1.1 – малотоннажная многоквартирная жилая застройка (фактически занимаемый конструктивными элементами (балконы и откосы) многоквартирного жилого дома).

Согласовано: Глава городского округа Самара / Е.В. Лапушкина/. Руководитель Департамента градостроительства городского округа Самара / В.Ю. Чернов/. Заместитель руководителя Департамента градостроительства городского округа Самара / И.Б. Галахов/. Система координат кадастрового квартала, МСК-63. Таблица с данными о документах и подписями.

