Проект межевания территории, занимаемой многоквартирными жилыми домами в границе улицы Олимпийской, вдоль домов 3 – 35 (нечетная сторона улицы), вдоль полосы отвода железной дороги в городском округе Самара

Чертеж межевания территории

УСЛОВНЫЕ ОБОЗНАЧЕНИЯ

- границы разработки проекта межевания территории
- 1 — номер координаты точки границ разработки проекта межевания территории
- красные линии (действующие)
- 1 — номер координаты точки красной линии (действующей)
- красные линии (утверждаемые)
- утв.1 — номер координаты точки красной линии (утверждаемой)
- красные линии (отменяемые)
- отм.1 — номер координаты точки красной линии (отменяемой)
- границы существующих земельных участков
- граница кадастрового квартала
- 63:01:0238004 — подпись кадастрового квартала
- часть ЗУ для прохода и проезда неограниченного круга лиц к землям общего пользования

Границы земельных участков, относящихся по категории к землям населенных пунктов.

ЗУ1 образуемый земельный участок с условным № 1, S = 1625 кв.м, образован из земель, государственная собственность на которые не разграничена, ВРИ 2.1.1 – малоэтажная многоквартирная жилая застройка (фактически занимаемый многоквартирным жилым домом).
В том числе часть земельного участка S= 1074 кв.м для прохода и проезда неограниченного круга лиц к землям общего пользования.

ЗУ2 образуемый земельный участок с условным № 2, S = 3121 кв.м, образован из земель, государственная собственность на которые не разграничена, ВРИ 2.1.1 – малоэтажная многоквартирная жилая застройка (фактически занимаемый многоквартирным жилым домом).
В том числе часть земельного участка S= 2177 кв.м для прохода и проезда неограниченного круга лиц к землям общего пользования.

ЗУ2.1 образуемый земельный участок с условным № 2.1, S = 69 кв.м, образован путем раздела земельного участка с кадастровым номером 63:01:0000000:35554 с сохранением исходного в измененных границах, ВРИ 2.1.1 – малоэтажная многоквартирная жилая застройка (фактически занимаемый конструктивными элементами (балконы и отмостка) многоквартирного жилого дома).

ЗУ2.2 образуемый земельный участок с условным № 2.2, S = 3190 кв.м, образован путем объединения земельных участков с условными номерами ЗУ2 и ЗУ2.1, ВРИ 2.1.1 – малоэтажная многоквартирная жилая застройка (фактически занимаемый многоквартирным жилым домом).
В том числе часть земельного участка S= 2177 кв.м для прохода и проезда неограниченного круга лиц к землям общего пользования.

ЗУ3 образуемый земельный участок с условным № 3, S = 1762 кв.м, образован из земель, государственная собственность на которые не разграничена, ВРИ 2.1.1 – малоэтажная многоквартирная жилая застройка (фактически занимаемый многоквартирным жилым домом).
В том числе часть земельного участка S= 1237 кв.м для прохода и проезда неограниченного круга лиц к землям общего пользования.

ЗУ4 образуемый земельный участок с условным № 4, S = 1970 кв.м, образован из земель, государственная собственность на которые не разграничена, ВРИ 2.1.1 – малоэтажная многоквартирная жилая застройка (фактически занимаемый многоквартирным жилым домом).
В том числе часть земельного участка S= 1482 кв.м для прохода и проезда неограниченного круга лиц к землям общего пользования.

ЗУ4.1 образуемый земельный участок с условным № 4.1, S = 35 кв.м, образован путем раздела земельного участка с кадастровым номером 63:01:0000000:35554 с сохранением исходного в измененных границах, ВРИ 2.1.1 – малоэтажная многоквартирная жилая застройка (фактически занимаемый конструктивными элементами (балконы и отмостка) многоквартирного жилого дома).

ЗУ4.2 образуемый земельный участок с условным № 4.2, S = 2005 кв.м, образован путем объединения земельных участков с условными номерами ЗУ4 и ЗУ4.1, ВРИ 2.1.1 – малоэтажная многоквартирная жилая застройка (фактически занимаемый многоквартирным жилым домом).
В том числе часть земельного участка S= 1482 кв.м для прохода и проезда неограниченного круга лиц к землям общего пользования.

ЗУ5 образуемый земельный участок с условным № 5, S = 2061 кв.м, образован из земель, государственная собственность на которые не разграничена, ВРИ 2.1.1 – малоэтажная многоквартирная жилая застройка (фактически занимаемый многоквартирным жилым домом).
В том числе часть земельного участка S= 1529 кв.м для прохода и проезда неограниченного круга лиц к землям общего пользования.

ЗУ6 образуемый земельный участок с условным № 6, S = 2263 кв.м, образован из земель, государственная собственность на которые не разграничена, ВРИ 2.1.1 – малоэтажная многоквартирная жилая застройка (фактически занимаемый частью многоквартирного жилого дома).
В том числе часть земельного участка S= 2143 кв.м для прохода и проезда неограниченного круга лиц к землям общего пользования.

ЗУ6.1 образуемый земельный участок с условным № 6.1, S = 2665 кв.м, образован путем объединения земельного участка с условным номером ЗУ6 и земельного участка с кадастровым номером 63:01:0238004:6, ВРИ 2.1.1 – малоэтажная многоквартирная жилая застройка (фактически занимаемый многоквартирным жилым домом).
В том числе часть земельного участка S= 2143 кв.м для прохода и проезда неограниченного круга лиц к землям общего пользования.

ЗУ7 образуемый земельный участок с условным № 7, S = 2467 кв.м, образован из земель, государственная собственность на которые не разграничена, ВРИ 2.1.1 – малоэтажная многоквартирная жилая застройка (фактически занимаемый многоквартирным жилым домом).
В том числе часть земельного участка S= 1973 кв.м для прохода и проезда неограниченного круга лиц к землям общего пользования.

ЗУ7.1 образуемый земельный участок с условным № 7.1, S = 33 кв.м, образован путем раздела земельного участка с кадастровым номером 63:01:0000000:35554 с сохранением исходного в измененных границах, ВРИ 2.1.1 – малоэтажная многоквартирная жилая застройка (фактически занимаемый конструктивными элементами (балконы и отмостка) многоквартирного жилого дома).

ЗУ7.2 образуемый земельный участок с условным № 7.2, S = 2500 кв.м, образован путем объединения земельных участков с условными номерами ЗУ7 и ЗУ7.1, ВРИ 2.1.1 – малоэтажная многоквартирная жилая застройка (фактически занимаемый многоквартирным жилым домом).
В том числе часть земельного участка S= 1973 кв.м для прохода и проезда неограниченного круга лиц к землям общего пользования.

ЗУ8 образуемый земельный участок с условным № 8, S = 2211 кв.м, образован из земель, государственная собственность на которые не разграничена, ВРИ 2.1.1 – малоэтажная многоквартирная жилая застройка (фактически занимаемый многоквартирным жилым домом).
В том числе часть земельного участка S= 1669 кв.м для прохода и проезда неограниченного круга лиц к землям общего пользования.

ЗУ9 образуемый земельный участок с условным № 9, S = 1861 кв.м, образован из земель, государственная собственность на которые не разграничена, ВРИ 2.1.1 – малоэтажная многоквартирная жилая застройка (фактически занимаемый многоквартирным жилым домом).
В том числе часть земельного участка S= 1369 кв.м для прохода и проезда неограниченного круга лиц к землям общего пользования.

ЗУ9.1 образуемый земельный участок с условным № 9.1, S = 33 кв.м, образован путем раздела земельного участка с кадастровым номером 63:01:0000000:35554 с сохранением исходного в измененных границах, ВРИ 2.1.1 – малоэтажная многоквартирная жилая застройка (фактически занимаемый конструктивными элементами (балконы и отмостка) многоквартирного жилого дома).

ЗУ9.2 образуемый земельный участок с условным № 9.2, S = 1894 кв.м, образован путем объединения земельных участков с условными номерами ЗУ9 и ЗУ9.1, ВРИ 2.1.1 – малоэтажная многоквартирная жилая застройка (фактически занимаемый многоквартирным жилым домом).
В том числе часть земельного участка S= 1369 кв.м для прохода и проезда неограниченного круга лиц к землям общего пользования.

ЗУ10 образуемый земельный участок с условным № 10, S = 2086 кв.м, образован из земель, государственная собственность на которые не разграничена, ВРИ 2.1.1 – малоэтажная многоквартирная жилая застройка (фактически занимаемый многоквартирным жилым домом).
В том числе часть земельного участка S= 1560 кв.м для прохода и проезда неограниченного круга лиц к землям общего пользования.

ЗУ11 образуемый земельный участок с условным № 11, S = 1801 кв.м, образован из земель, государственная собственность на которые не разграничена, ВРИ 2.1.1 – малоэтажная многоквартирная жилая застройка (фактически занимаемый многоквартирным жилым домом).
В том числе часть земельного участка S= 1302 кв.м для прохода и проезда неограниченного круга лиц к землям общего пользования.

ЗУ11.1 образуемый земельный участок с условным № 11.1, S = 34 кв.м, образован путем раздела земельного участка с кадастровым номером 63:01:0000000:35554 с сохранением исходного в измененных границах, ВРИ 2.1.1 – малоэтажная многоквартирная жилая застройка (фактически занимаемый конструктивными элементами (балконы и отмостка) многоквартирного жилого дома).

ЗУ11.2 образуемый земельный участок с условным № 11.2, S = 1835 кв.м, образован путем объединения земельных участков с условными номерами ЗУ11 и ЗУ11.1, ВРИ 2.1.1 – малоэтажная многоквартирная жилая застройка (фактически занимаемый многоквартирным жилым домом).
В том числе часть земельного участка S= 1302 кв.м для прохода и проезда неограниченного круга лиц к землям общего пользования.

ЗУ12 образуемый земельный участок с условным № 12, S = 2000 кв.м, образован из земель, государственная собственность на которые не разграничена, ВРИ 2.1.1 – малоэтажная многоквартирная жилая застройка (фактически занимаемый многоквартирным жилым домом).
В том числе часть земельного участка S= 1474 кв.м для прохода и проезда неограниченного круга лиц к землям общего пользования.

ЗУ13 образуемый земельный участок с условным № 13, S = 1242 кв.м, образован из земель, государственная собственность на которые не разграничена, ВРИ 2.1.1 – малоэтажная многоквартирная жилая застройка (фактически занимаемый частью многоквартирного жилого дома).
В том числе часть земельного участка S= 885 кв.м для прохода и проезда неограниченного круга лиц к землям общего пользования.

ЗУ13.1 образуемый земельный участок с условным № 13.1, S = 74 кв.м, образован путем раздела земельного участка с кадастровым номером 63:01:0000000:35554 с сохранением исходного в измененных границах, ВРИ 2.1.1 – малоэтажная многоквартирная жилая застройка (фактически занимаемый частью многоквартирного жилого дома).

ЗУ13.2 образуемый земельный участок с условным № 13.2, S = 1316 кв.м, образован путем объединения земельных участков с условными номерами ЗУ13 и ЗУ13.1, ВРИ 2.1.1 – малоэтажная многоквартирная жилая застройка (фактически занимаемый многоквартирным жилым домом).
В том числе часть земельного участка S= 885 кв.м для прохода и проезда неограниченного круга лиц к землям общего пользования.

ЗУ14 образуемый земельный участок с условным № 14, S = 1923 кв.м, образован из земель, государственная собственность на которые не разграничена, ВРИ 2.1.1 – малоэтажная многоквартирная жилая застройка (фактически занимаемый многоквартирным жилым домом).
В том числе часть земельного участка S= 1114 кв.м для прохода и проезда неограниченного круга лиц к землям общего пользования.

ЗУ15 образуемый земельный участок с условным № 15, S = 1277 кв.м, образован из земель, государственная собственность на которые не разграничена, ВРИ 2.1.1 – малоэтажная многоквартирная жилая застройка (фактически занимаемый частью многоквартирного жилого дома).

ЗУ15.1 образуемый земельный участок с условным № 15.1, S = 67 кв.м, образован путем раздела земельного участка с кадастровым номером 63:01:0000000:35554 с сохранением исходного в измененных границах, ВРИ 2.1.1 – малоэтажная многоквартирная жилая застройка (фактически занимаемый частью многоквартирного жилого дома).

ЗУ15.2 образуемый земельный участок с условным № 15.2, S = 1344 кв.м, образован путем объединения земельных участков с условными номерами ЗУ15 и ЗУ15.1, ВРИ 2.1.1 – малоэтажная многоквартирная жилая застройка (фактически занимаемый многоквартирным жилым домом).

ЗУ16 образуемый земельный участок с условным № 16, S = 1475 кв.м, образован из земель, государственная собственность на которые не разграничена, ВРИ 2.1.1 – малоэтажная многоквартирная жилая застройка (фактически занимаемый частью многоквартирного жилого дома).

ЗУ16.1 образуемый земельный участок с условным № 16.1, S = 21 кв.м, образован путем раздела земельного участка с кадастровым номером 63:01:0000000:35554 с сохранением исходного в измененных границах, ВРИ 2.1.1 – малоэтажная многоквартирная жилая застройка (фактически занимаемый частью многоквартирного жилого дома).

ЗУ16.2 образуемый земельный участок с условным № 16.2, S = 1496 кв.м, образован путем объединения земельных участков с условными номерами ЗУ16 и ЗУ16.1, ВРИ 2.1.1 – малоэтажная многоквартирная жилая застройка (фактически занимаемый многоквартирным жилым домом).

Схема действующих и утверждаемых красных линий

Схема отменяемых красных линий

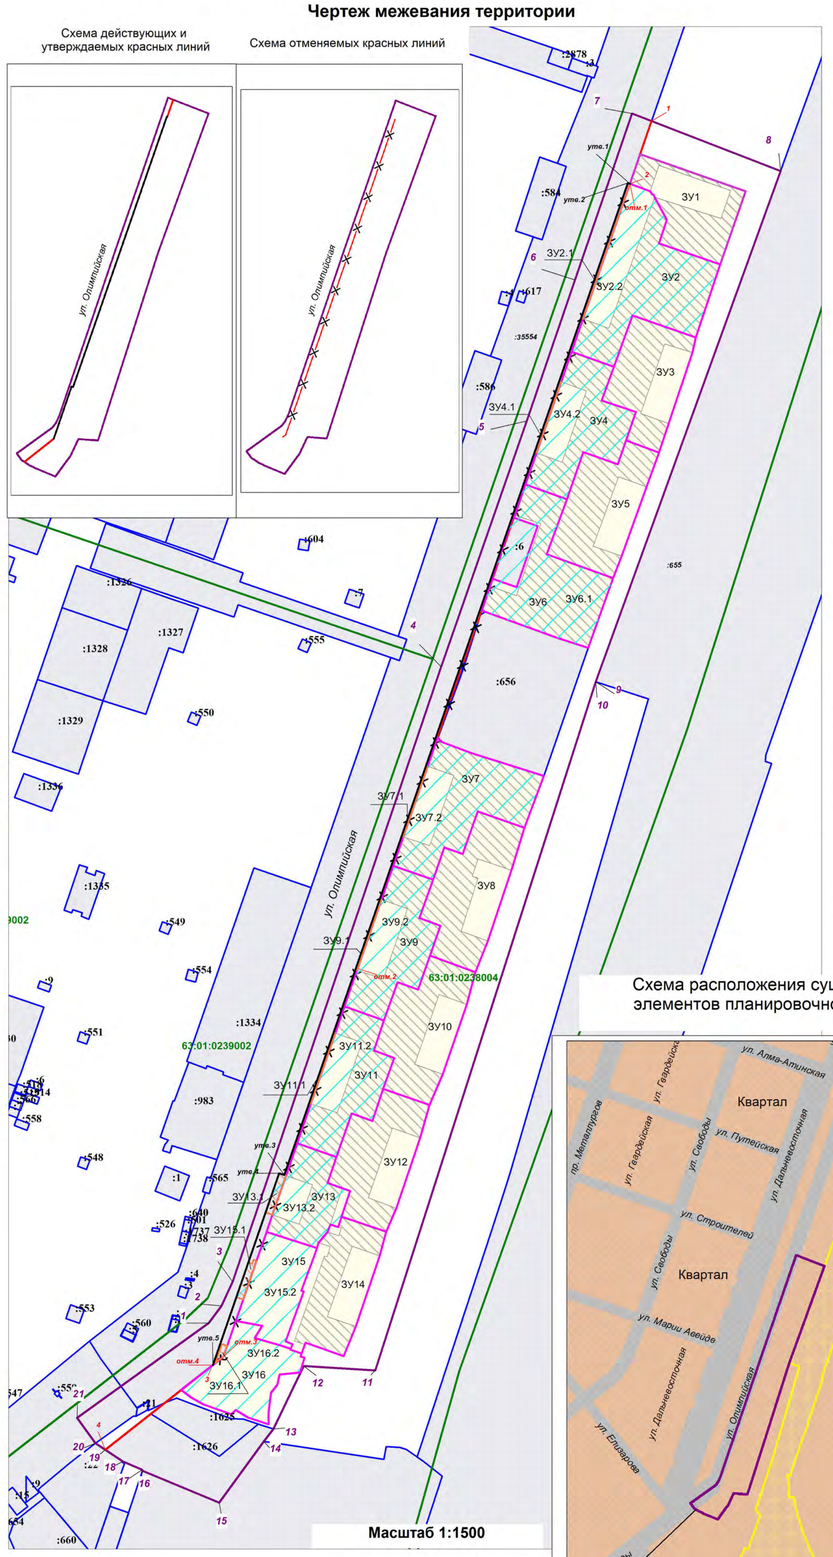

Схема расположения существующих элементов планировочной структуры

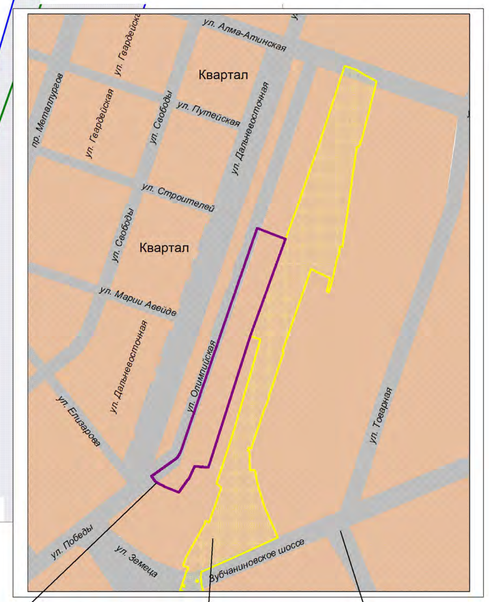

Ведомость координат точек по границе разработки проекта межевания территории

№	X	Y
1	391461,03	1383567,58
2	391469,40	1383573,82
3	391481,18	1383579,22
4	391782,41	1383681,37
5	391902,86	1383723,28
6	391971,97	1383746,89
7	392053,53	1383774,76
8	392025,32	1383847,55
9	391775,04	1383756,99
10	391775,04	1383756,99
11	391437,84	1383649,04
12	391439,99	1383614,05
13	391409,03	1383599,14
14	391403,02	1383594,48
15	391372,99	1383572,66
16	391388,67	1383535,07
17	391389,10	1383534,87
18	391393,23	1383525,42
19	391398,91	1383516,88
20	391402,15	1383512,02
21	391414,51	1383503,00
1	391461,03	1383567,58

Ведомость координат точек действующих красных линий

№	X	Y
1	392049,79	1383784,39
2	392019,13	1383773,75
3	391440,45	1383569,52
4	391398,91	1383516,89

Ведомость координат точек отменяемых красных линий

№	X	Y
отм.1	392019,13	1383773,75
отм.2	391634,65	1383640,43
отм.3	391444,52	1383574,67
отм.4	391440,45	1383569,52

Ведомость координат точек утверждаемых красных линий

№	X	Y
утв.1	392019,13	1383773,75
утв.2	392019,47	1383772,81
утв.3	391533,49	1383604,44
утв.4	391534,37	1383601,89
утв.5	391440,45	1383569,52

Примечания:

1. Линия регулирования застройки (линия отступа от красных линий в целях определения места допустимого размещения зданий, строений, сооружений) установлена с отступом от красной линии внутрь квартала - 0 м.

2. В границах разработки ПМТ объекты культурного наследия отсутствуют.

3. В границах разработки ПМТ границы публичных сервитутов отсутствуют.

4. Проектом межевания не предусмотрено резервирование и (или) изъятие для государственных или муниципальных нужд земельных участков.

5. В границах разработки ПМТ образуемые земельные участки, которые будут отнесены к территориям общего пользования или имуществу общего пользования, отсутствуют.

6. При постановке земельных участков на государственный кадастровый учет границы зон с особыми условиями использования территорий, в том числе охранные зоны соответствующих коммуникаций, необходимо уточнить в установленном порядке.

7. Границы образуемых земельных участков и зон с особыми условиями территории позволяют обеспечить необходимые требования по содержанию и обслуживанию объектов застройки в условиях сложившейся планировочной системы территории проектирования.

8. В соответствии с п. 8 ст. 36 Градостроительного кодекса РФ: «Земельные участки или объекты капитального строительства, виды разрешенного использования, предельные (минимальные и (или) максимальные) размеры и предельные параметры которых не соответствуют градостроительному регламенту, могут использоваться без установления срока приведения их в соответствие с градостроительным регламентом, за исключением случаев, если использование таких земельных участков и объектов капитального строительства опасно для жизни или здоровья человека, для окружающей среды, объектов культурного наследия».

9. В соответствии с письмом Министерства экономического развития РФ от 27.09.2011 № д23-4059 «О возможности расположения на земельном участке нескольких многоквартирных домов», отдельно стоящие многоквартирные дома, расположенные на одном земельном участке и объединенные общим инженерным оборудованием, могут рассматриваться как составная часть сложного недвижимого имущества – имущества общего пользования собственников помещений в многоквартирном доме.

10. В соответствии с Постановлением Пленума Верховного Суда РФ№ 10, Пленума ВАС РФ № 22 от 29.04.2010 (ред. от 23.06.2015) «О некоторых вопросах, возникающих в судебной практике при разрешении споров, связанных с защитой прав собственности и других вещих прав», если земельный участок под многоквартирным жилым домом сформирован до введения в действие Жилищного кодекса РФ и в отношении него проведен государственный кадастровый учет, право общей долевой собственности на него у собственников помещений в многоквартирном доме возникает в силу закона с момента введения в действие Жилищного кодекса РФ.

11. В соответствии с приказом Минстроя РФ от 07.03.2019 г. № 153/пр «Об утверждении методических рекомендаций по проведению работ по формированию земельных участков, на которых расположены многоквартирные дома», размер образуемого земельного участка определяется исходя из территории, необходимой для обеспечения функционирования (обслуживания) площади многоквартирного дома, с учетом соблюдения требований градостроительных нормативов, противопожарной безопасности, санитарных разрывов между зданиями и иных норм, обеспечивающих нормальные условия проживания и пребывания граждан в многоквартирном доме, обслуживания данного дома и иных объектов, входящих в состав общего имущества собственников помещений в многоквартирном доме, а также доступ к такому дому и иным подобным объектам.

12. При подготовке межевого плана необходимо уточнить границы земельных участков на местности методом спутниковых геодезических измерений.

13.1 Элементы конструкций (балконы и отмостка) многоквартирного жилого дома по адресу: г. Самара, ул. Олимпийская, д. 33, расположены на земельном участке с кадастровым номером 63:01:0000000:35554, занимаемым объектом дорожного хозяйства – ул. Олимпийская.
С учетом вышесказанного проектом межевания территории предусмотрено образование земельного участка с условным номером ЗУ2.1, S = 69 кв.м, образованного путем раздела земельного участка с кадастровым номером 63:01:0000000:35554 с сохранением исходного в измененных границах, ВРИ 2.1.1 – малоэтажная многоквартирная жилая застройка (фактически занимаемый конструктивными элементами (балконы и отмостка) многоквартирного жилого дома).

13.2 Элементы конструкций (балконы и отмостка) многоквартирного жилого дома по адресу: г. Самара, ул. Олимпийская, д. 29, расположены на земельном участке с кадастровым номером 63:01:0000000:35554, занимаемым объектом дорожного хозяйства – ул. Олимпийская.
С учетом вышесказанного проектом межевания территории предусмотрено образование земельного участка с условным номером ЗУ4.1, S = 35 кв.м, образованного путем раздела земельного участка с кадастровым номером 63:01:0000000:35554 с сохранением исходного в измененных границах, ВРИ 2.1.1 – малоэтажная многоквартирная жилая застройка (фактически занимаемый конструктивными элементами (балконы и отмостка) многоквартирного жилого дома).

13.3 Элементы конструкций (балконы и отмостка) многоквартирного жилого дома по адресу: г. Самара, ул. Олимпийская, д. 21, расположены на земельном участке с кадастровым номером 63:01:0000000:35554, занимаемым объектом дорожного хозяйства – ул. Олимпийская.
С учетом вышесказанного проектом межевания территории предусмотрено образование земельного участка с условным номером ЗУ7.1, S = 33 кв.м, образованного путем раздела земельного участка с кадастровым номером 63:01:0000000:35554 с сохранением исходного в измененных границах, ВРИ 2.1.1 – малоэтажная многоквартирная жилая застройка (фактически занимаемый конструктивными элементами (балконы и отмостка) многоквартирного жилого дома).

13.4 Элементы конструкций (балконы и отмостка) многоквартирного жилого дома по адресу: г. Самара, ул. Олимпийская, д. 17, расположены на земельном участке с кадастровым номером 63:01:0000000:35554, занимаемым объектом дорожного хозяйства – ул. Олимпийская.
С учетом вышесказанного проектом межевания территории предусмотрено образование земельного участка с условным номером ЗУ9.1, S = 33 кв.м, образованного путем раздела земельного участка с кадастровым номером 63:01:0000000:35554 с сохранением исходного в измененных границах, ВРИ 2.1.1 – малоэтажная многоквартирная жилая застройка (фактически занимаемый конструктивными элементами (балконы и отмостка) многоквартирного жилого дома).

13.5 Элементы конструкций (балконы и отмостка) многоквартирного жилого дома по адресу: г. Самара, ул. Олимпийская, д. 13, расположены на земельном участке с кадастровым номером 63:01:0000000:35554, занимаемым объектом дорожного хозяйства – ул. Олимпийская.
С учетом вышесказанного проектом межевания территории предусмотрено образование земельного участка с условным номером ЗУ11.1, S = 34 кв.м, образованного путем раздела земельного участка с кадастровым номером 63:01:0000000:35554 с сохранением исходного в измененных границах, ВРИ 2.1.1 – малоэтажная многоквартирная жилая застройка (фактически занимаемый конструктивными элементами (балконы и отмостка) многоквартирного жилого дома).

13.6 Часть многоквартирного жилого дома по адресу: г. Самара, ул. Олимпийская, д. 7, расположена на земельном участке с кадастровым номером 63:01:0000000:35554, занимаемым объектом дорожного хозяйства – ул. Олимпийская.
С учетом вышесказанного проектом межевания территории предусмотрено образование земельного участка с условным номером ЗУ13.1, S = 74 кв.м, образованного путем раздела земельного участка с кадастровым номером 63:01:0000000:35554 с сохранением исходного в измененных границах, ВРИ 2.1.1 – малоэтажная многоквартирная жилая застройка (фактически занимаемый частью многоквартирного жилого дома).

13.7 Часть многоквартирного жилого дома по адресу: г. Самара, ул. Олимпийская, д. 5, расположена на земельном участке с кадастровым номером 63:01:0000000:35554, занимаемым объектом дорожного хозяйства – ул. Олимпийская.
С учетом вышесказанного проектом межевания территории предусмотрено образование земельного участка с условным номером ЗУ15.1, S = 67 кв.м, образованного путем раздела земельного участка с кадастровым номером 63:01:0000000:35554 с сохранением исходного в измененных границах, ВРИ 2.1.1 – малоэтажная многоквартирная жилая застройка (фактически занимаемый частью многоквартирного жилого дома).

13.8 Часть многоквартирного жилого дома по адресу: г. Самара, ул. Олимпийская, д. 3, расположена на земельном участке с кадастровым номером 63:01:0000000:35554, занимаемым объектом дорожного хозяйства – ул. Олимпийская.
С учетом вышесказанного проектом межевания территории предусмотрено образование земельного участка с условным номером ЗУ16.1, S = 21 кв.м, образованного путем раздела земельного участка с кадастровым номером 63:01:0000000:35554 с сохранением исходного в измененных границах, ВРИ 2.1.1 – малоэтажная многоквартирная жилая застройка (фактически занимаемый частью многоквартирного жилого дома).

14. Для реализации ДПТ (ПМТ) необходимо получить согласие правообладателя на раздел земельного участка с кадастровым номером 63:01:0000000:35554.

15. Для реализации проекта межевания территории в части образования земельного участка с условным номером ЗУ6.1, площадь 2664 кв.м, образован путем объединения земельного участка с условным номером ЗУ6 и земельного участка с кадастровым номером 63:01:0238004:6, ВРИ 2.1.1 – малоэтажная многоквартирная жилая застройка (фактически занимаемый многоквартирным жилым домом), необходимо уточнить границы земельного участок с кадастровым номером 63:01:0238004:6.
Согласно Выписке из ЕГРН от 11.08.2022 № 99/2022/486665559 граница земельного участка с кадастровым номером 63:01:0238004:6 не установлена в соответствии с требованиями земельного законодательства.

16. В границах разработки проекта межевания территории действующие красные линии частично отменяются.
Красные линии в границах разработки проекта межевания устанавливаются и принимаются в соответствии с Инструкцией о порядке проектирования и установления красных линий в городах и других поселениях Российской Федерации РДС 30-201-98, принятой постановлением Госстроя России от 06.04.1998 г. № 18-30 и с учетом фактического землепользования.

17. В границах разработки ПМТ образуемые и (или) изменяемые лесные участки отсутствуют.

18. Перечень координат характерных точек границ земельных участков (территорий) включены в текстовую часть проекта межевания территории.

УТВЕРЖДЕНО:

Глава городского округа Самара _____/Е.В.Лапушкина/

СОГЛАСОВАНО:

Исполняющий обязанности руководителя Департамента градостроительства городского округа Самара _____/В.Ю.Чернов/

Заместитель руководителя Департамента градостроительства городского округа Самара _____/И.Б.Галахов/

Система координат кадастрового квартала, МСК-63

Изм.	Кол.уч.	Лист	№ док.	Подп.	Дата	220557-2022/8-ПМТ (72)			
						Проект межевания территории, занимаемой многоквартирными жилыми домами в границе улицы Олимпийской, вдоль домов 3 – 35 (нечетная сторона улицы), вдоль полосы отвода железной дороги в городском округе Самара			
Рук.упр.		Соловьев С.С.				Документация по планировке территории Утверждаемая часть	Стадия	Лист	Листов
Кад. инженер		Черпанова Е.А.					ПМТ	1	1
Разработал		Исмакаева С.Б.							
						Чертеж межевания территории	МП г. Самары "Архитектурно-планировочное бюро"		