Схема расположения границ публичного сервитута

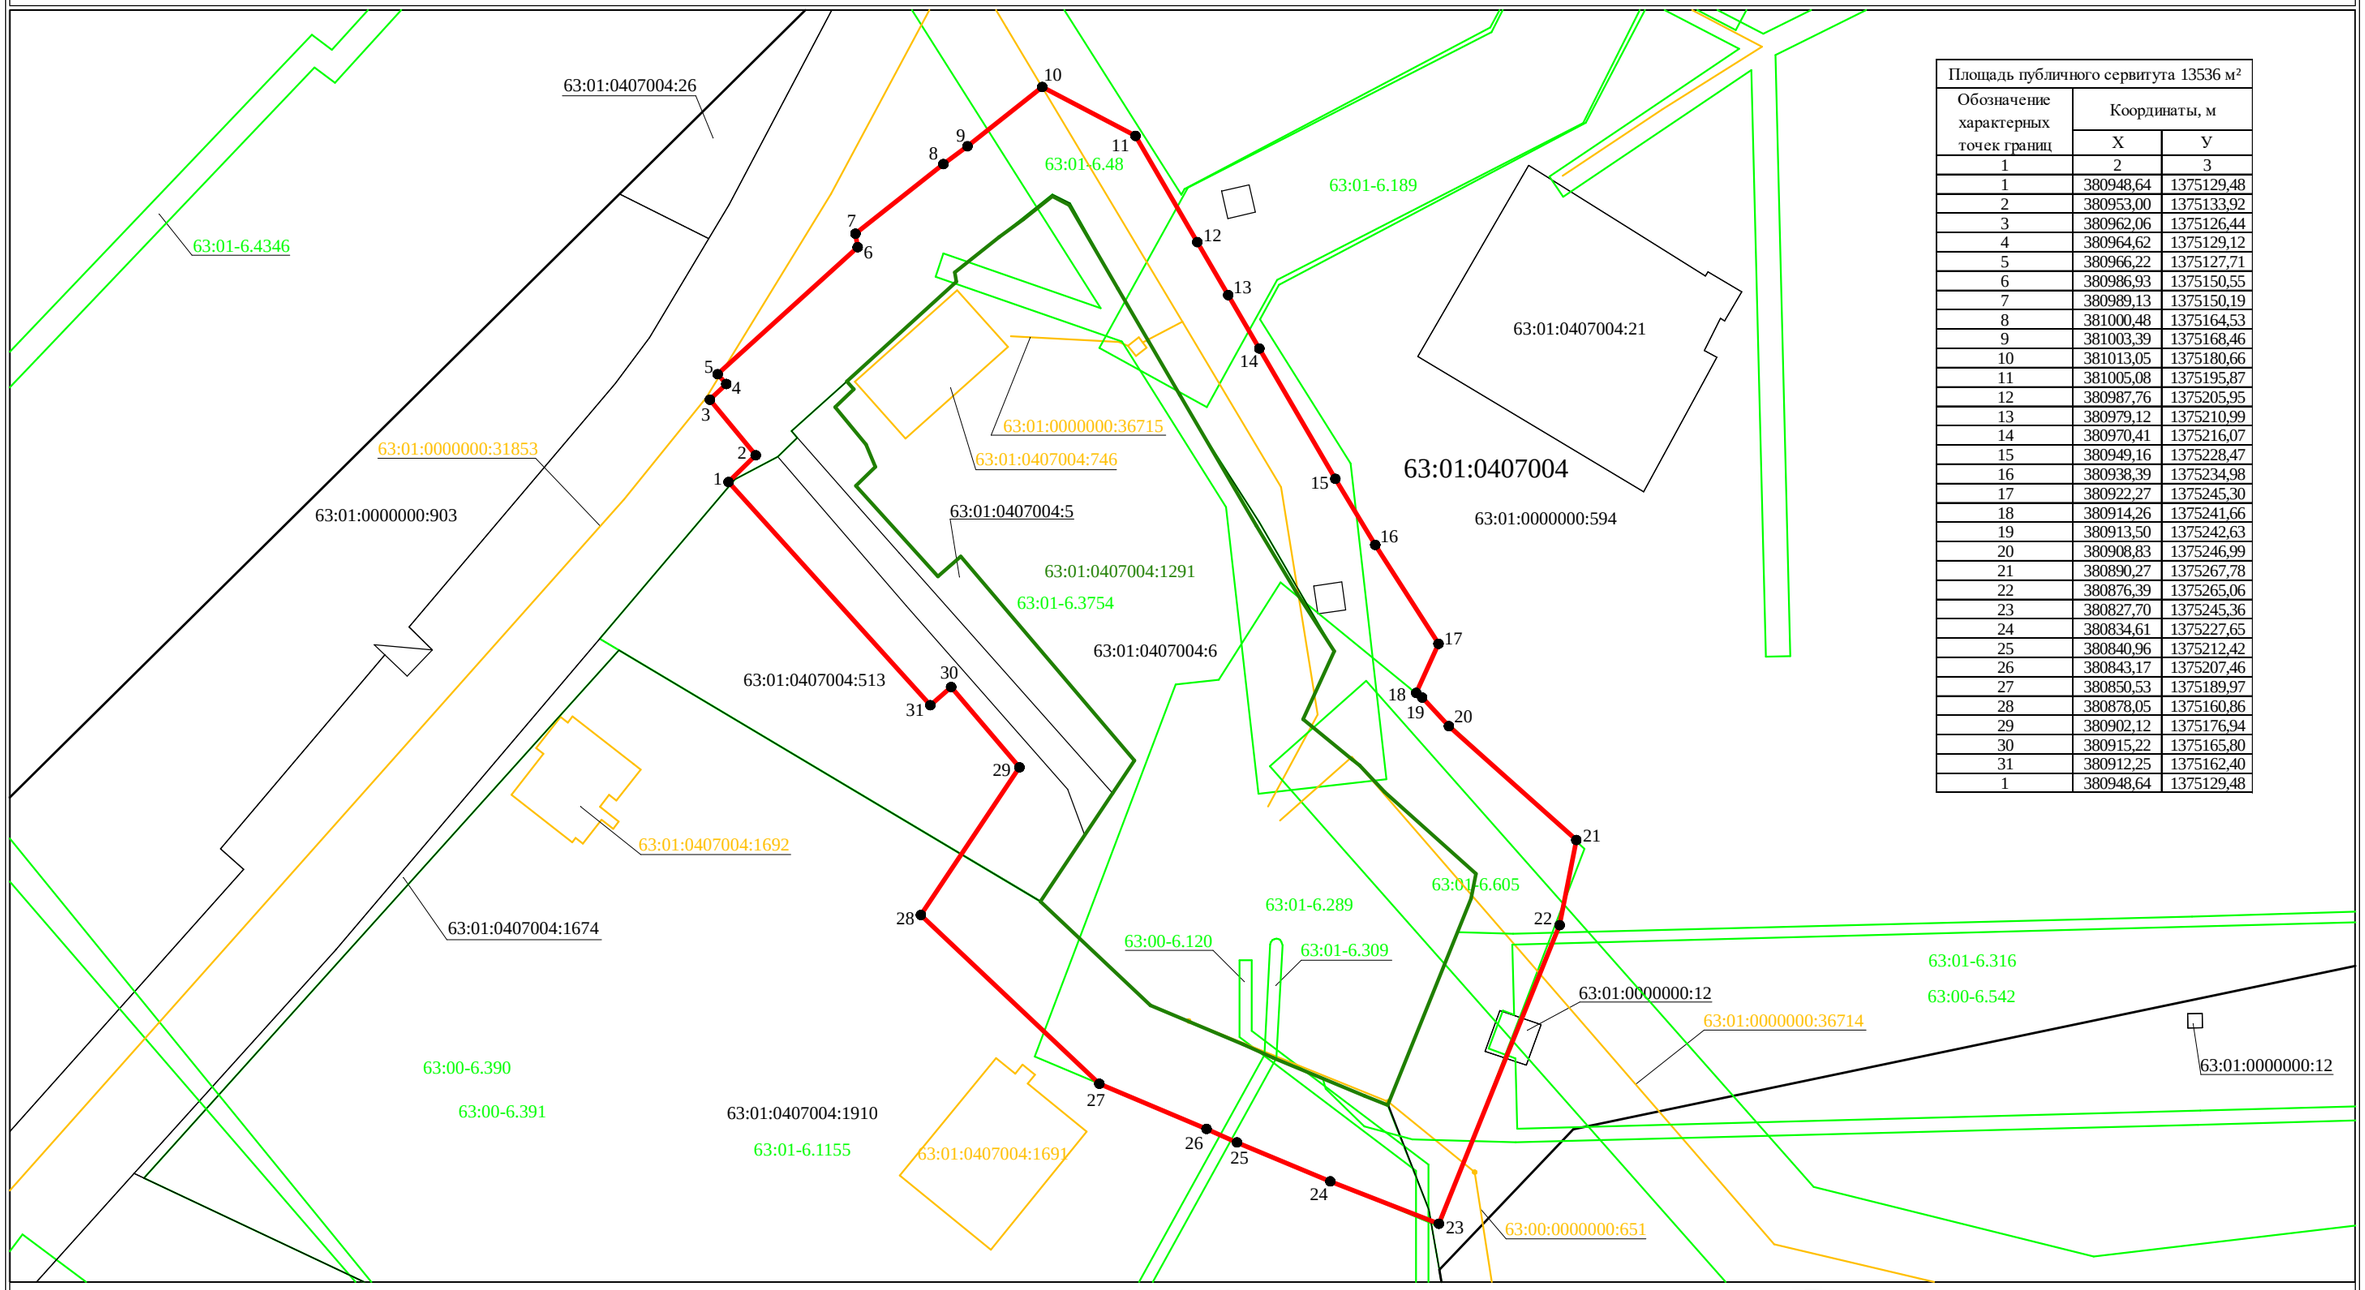

Площадь публичного сервитута 13536 м²		
Обозначение характерных точек границ	Координаты, м	
	X	У
1	2	3
1	380948,64	1375129,48
2	380953,00	1375133,92
3	380962,06	1375126,44
4	380964,62	1375129,12
5	380966,22	1375127,71
6	380986,93	1375150,55
7	380989,13	1375150,19
8	381000,48	1375164,53
9	381003,39	1375168,46
10	381013,05	1375180,66
11	381005,08	1375195,87
12	380987,76	1375205,95
13	380979,12	1375210,99
14	380970,41	1375216,07
15	380949,16	1375228,47
16	380938,39	1375234,98
17	380922,27	1375245,30
18	380914,26	1375241,66
19	380913,50	1375242,63
20	380908,83	1375246,99
21	380890,27	1375267,78
22	380876,39	1375265,06
23	380827,70	1375245,36
24	380834,61	1375227,65
25	380840,96	1375212,42
26	380843,17	1375207,46
27	380850,53	1375189,97
28	380878,05	1375160,86
29	380902,12	1375176,94
30	380915,22	1375165,80
31	380912,25	1375162,40
1	380948,64	1375129,48

Используемые условные знаки и обозначения:

- проектная граница публичного сервитута
- граница объекта с кадастровым номером 63:01:0407004:1291
- граница учтенного земельного участка
- граница кадастрового квартала
- контур объекта капитального строительства
- границы зоны с особыми условиями использования территории
- 63:01:0407004:6 — кадастровый номер земельного участка
- 63:01:0407004:1691 — кадастровый номер объекта капитального строительства
- 63:01:0407004 — учетный номер кадастрового квартала
- 63:01-6.1155 — реестровый номер зоны с особыми условиями использования территории
- ●1 — характерная точка границы публичного сервитута

Масштаб 1:1000

Система координат: МСК-63, зона №1

Подпись _____ Дата "15" августа 2022 г.

Место для оттиска печати (при наличии) лица, составившего описание местоположения границ объекта